

Project



KING SAUD UNIVERSITY  
COLLEGE ARCHITECTURE AND PLANNING

DESIGN I  
250

AMJD ALHUDAITHY  
433101978

D.AHMED TOMAN  
37488


Subtract



Rotation



Repetition

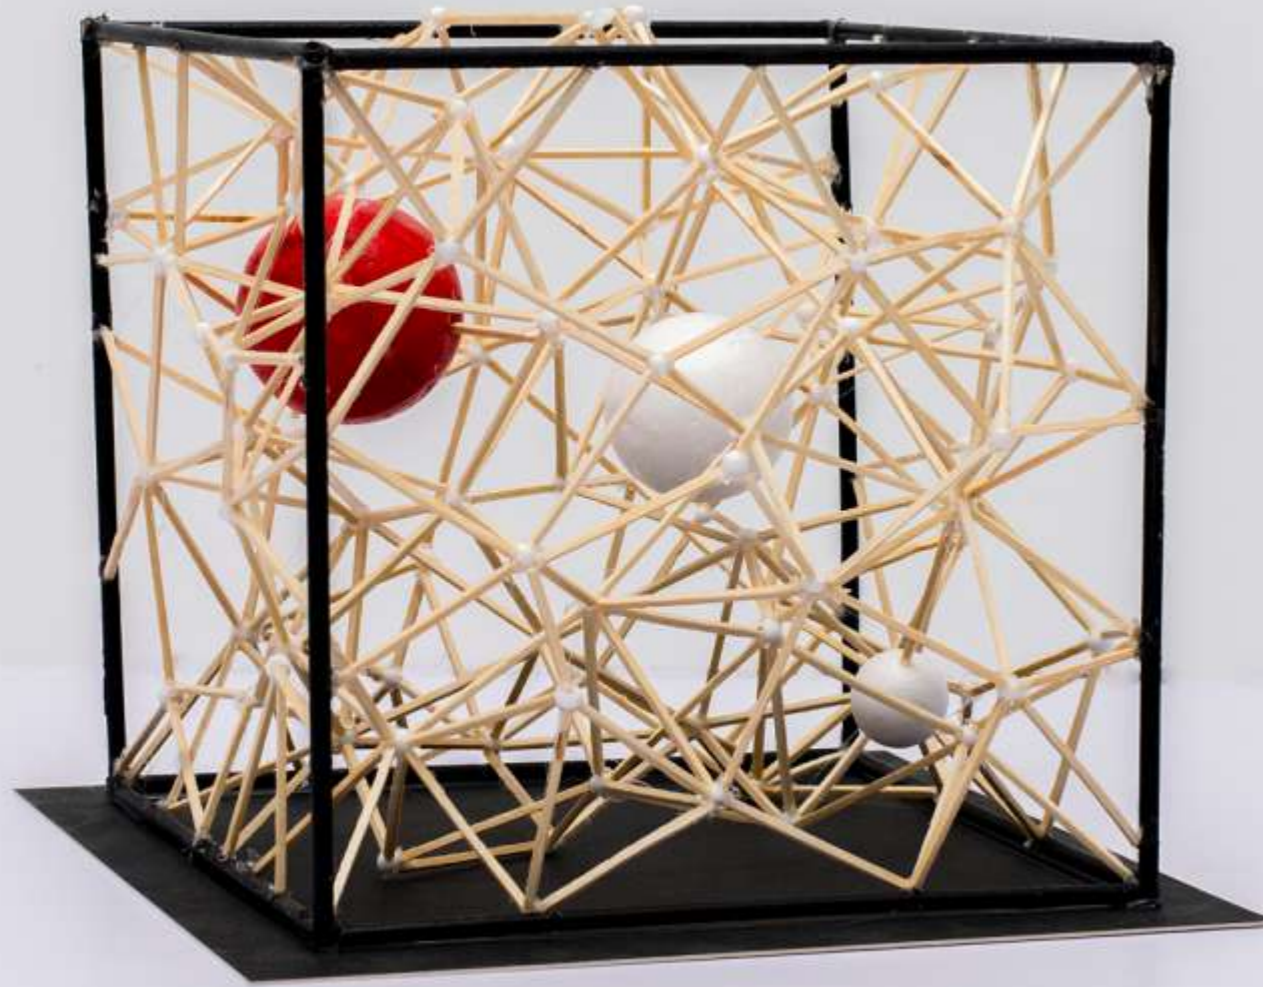

Addition




**3D**


D E S I G N




Substantiation

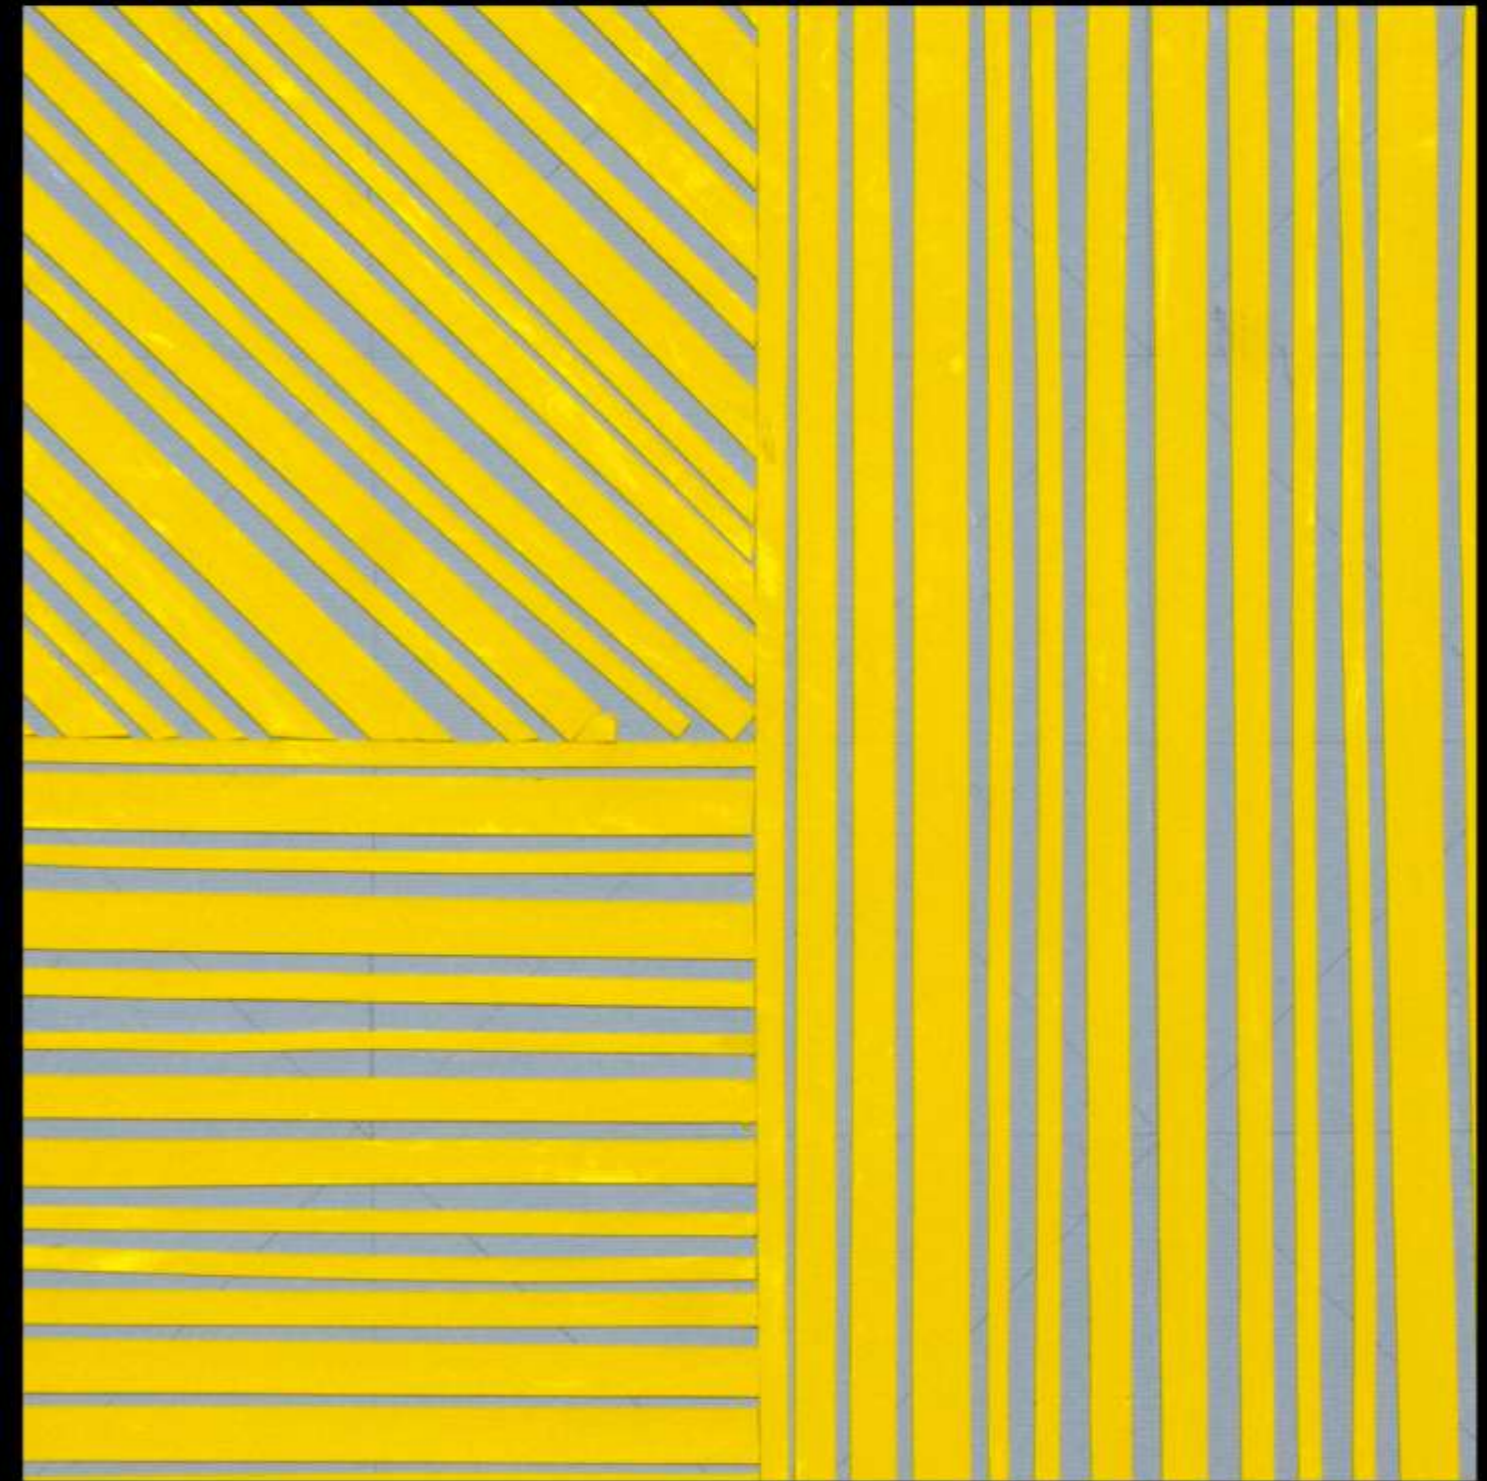


Simplicity

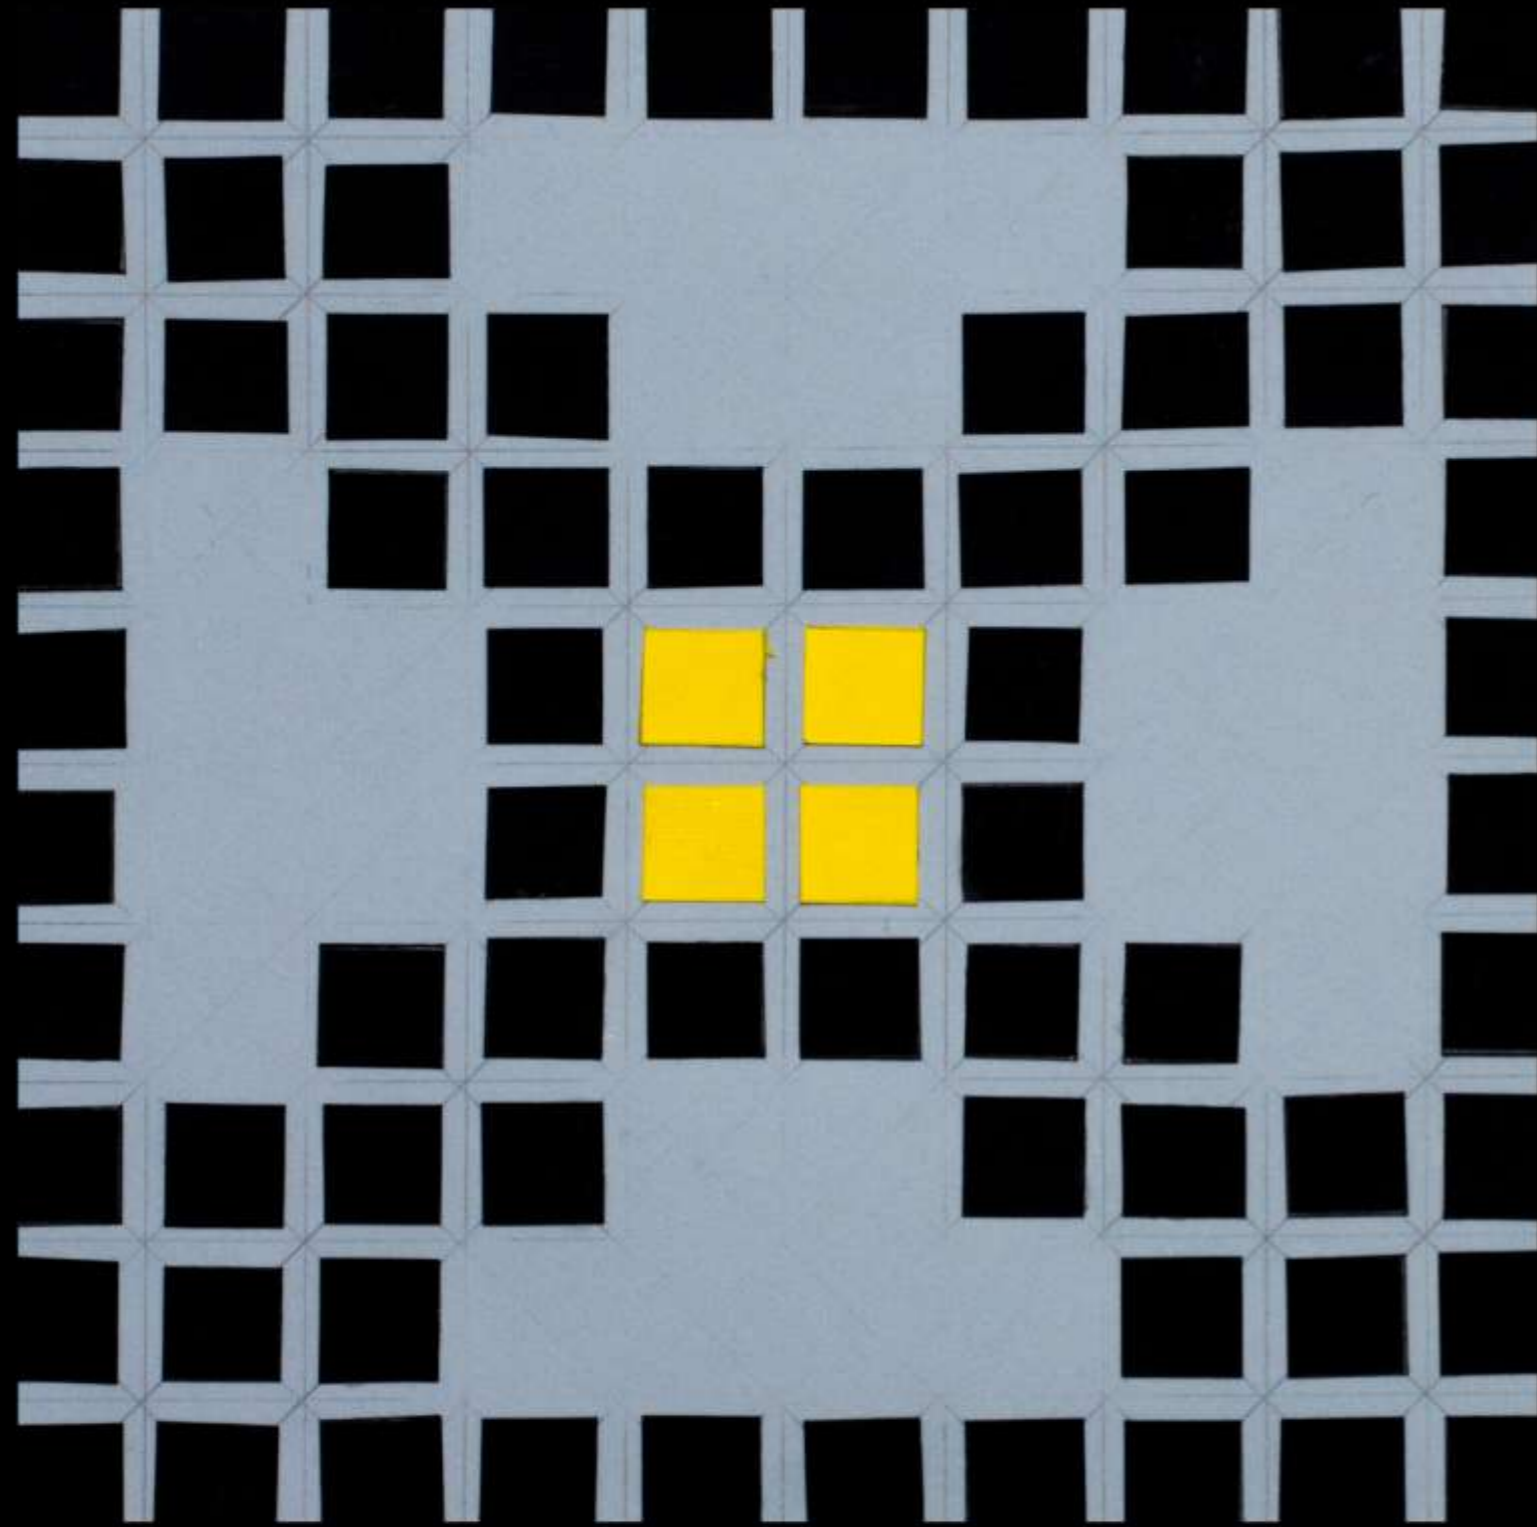




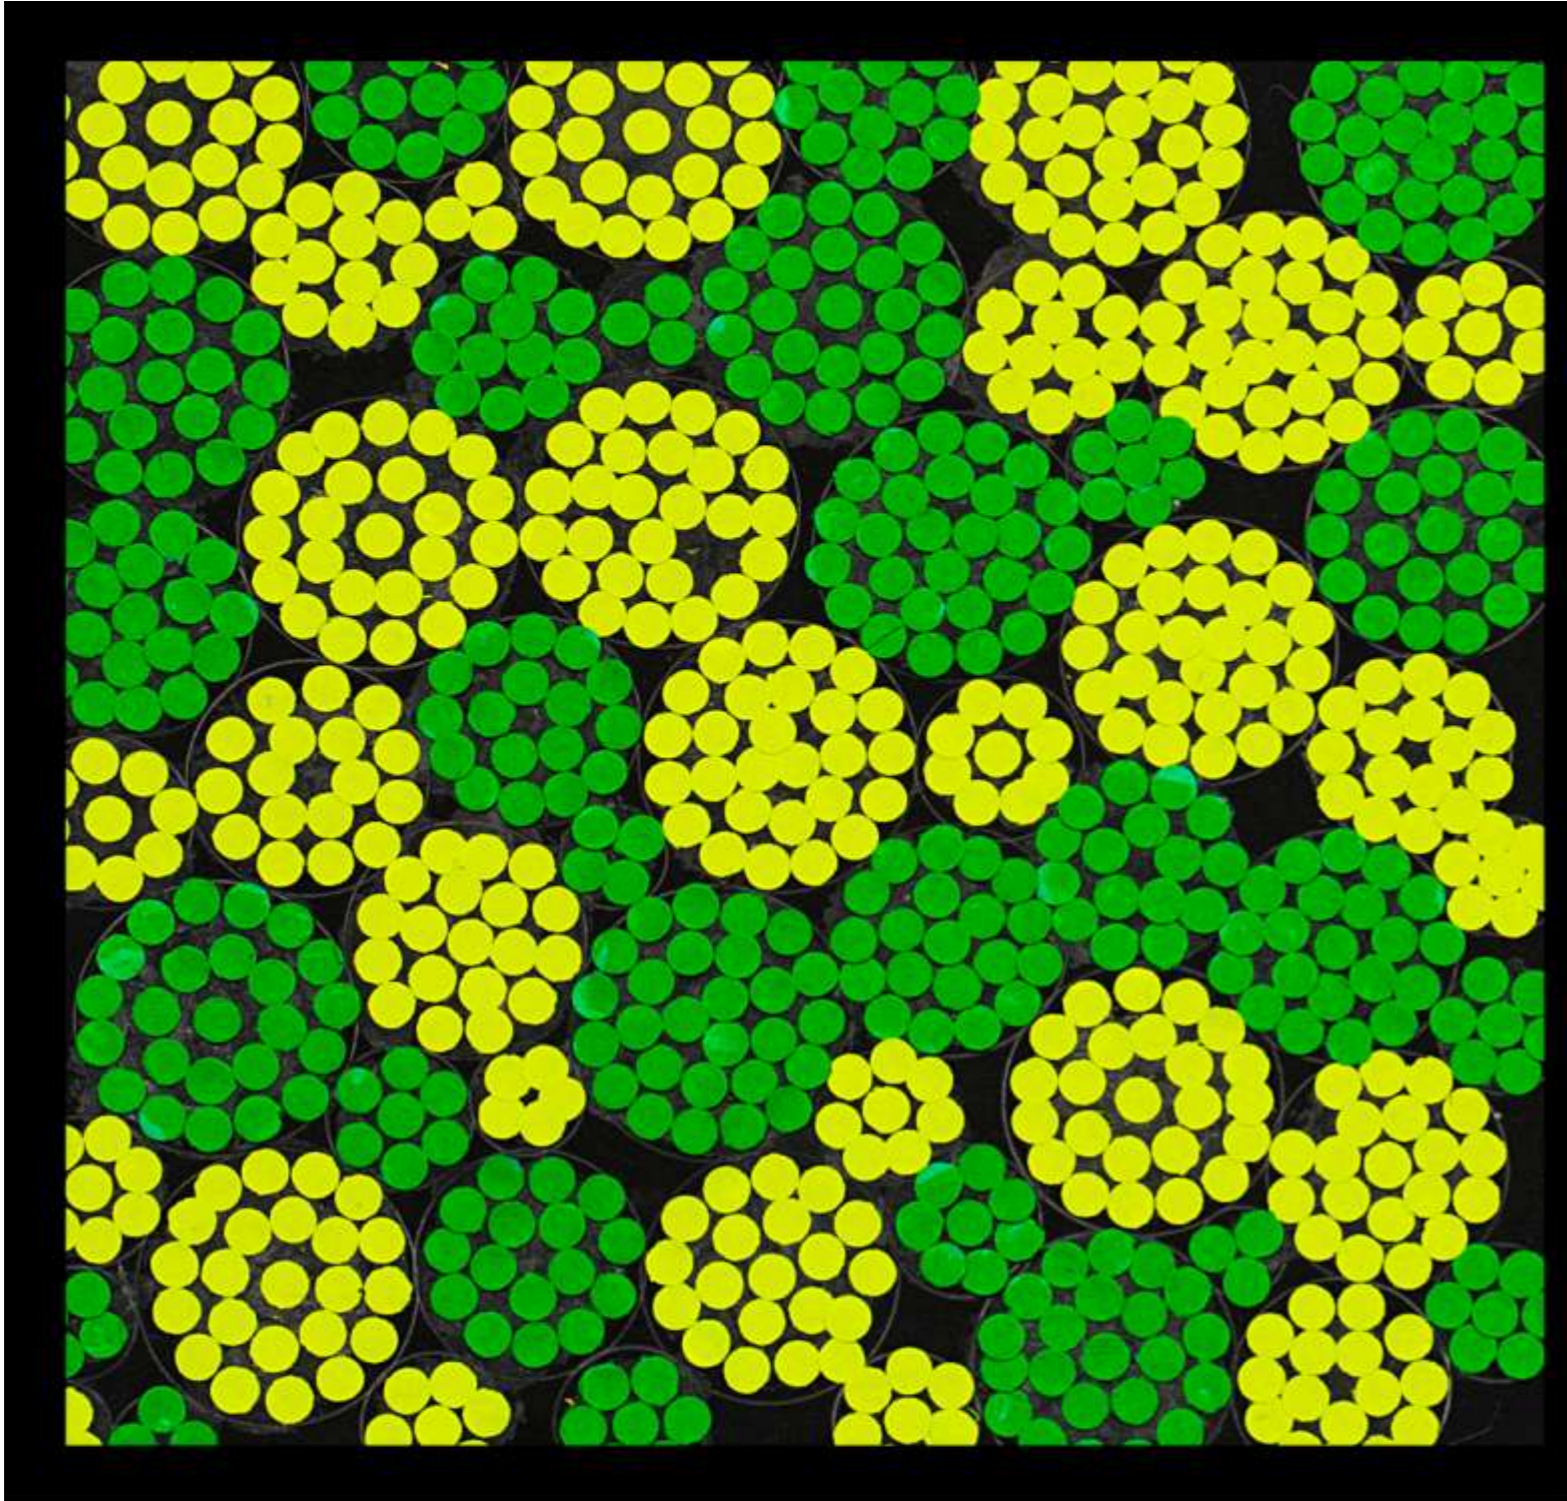


Harmony

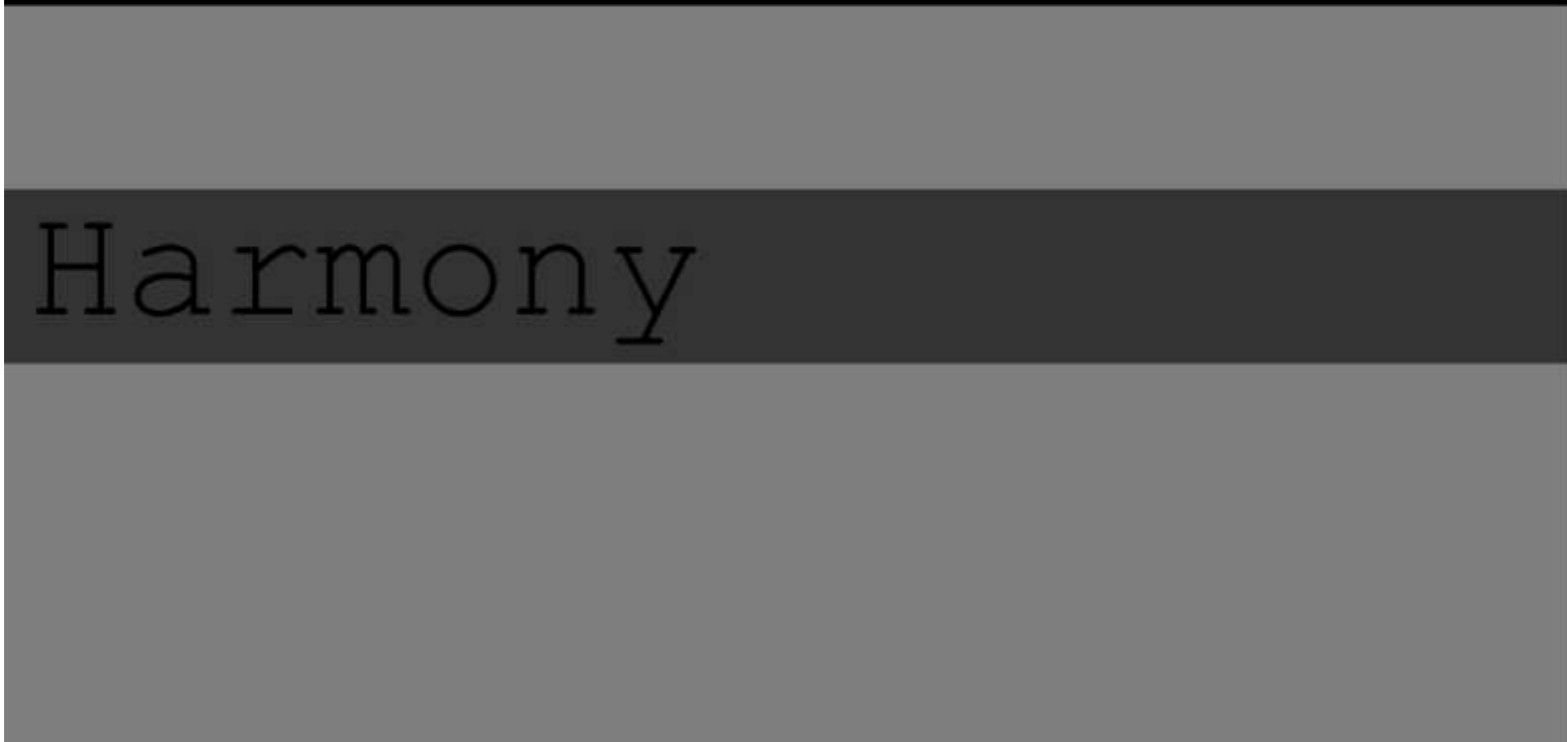


Harmony

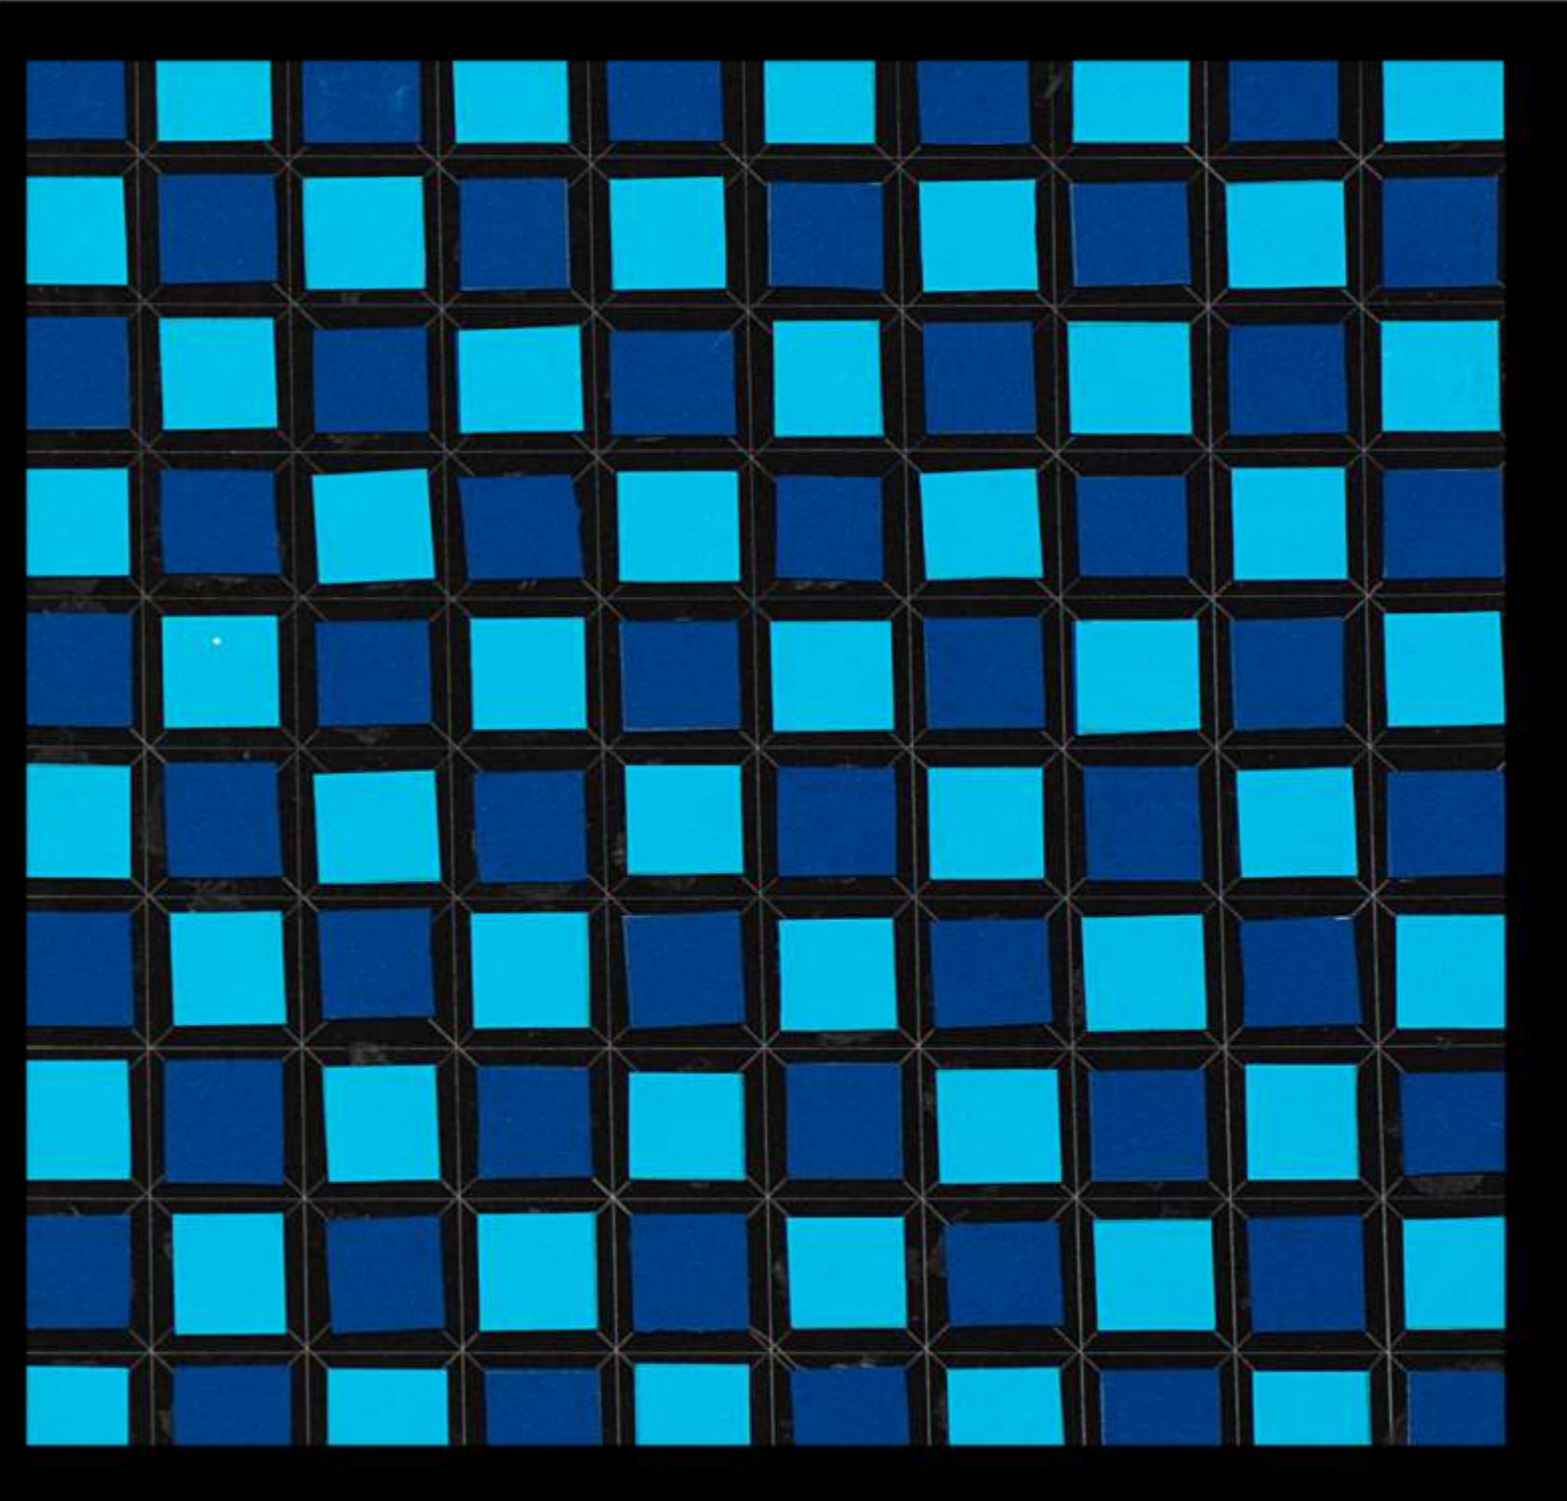



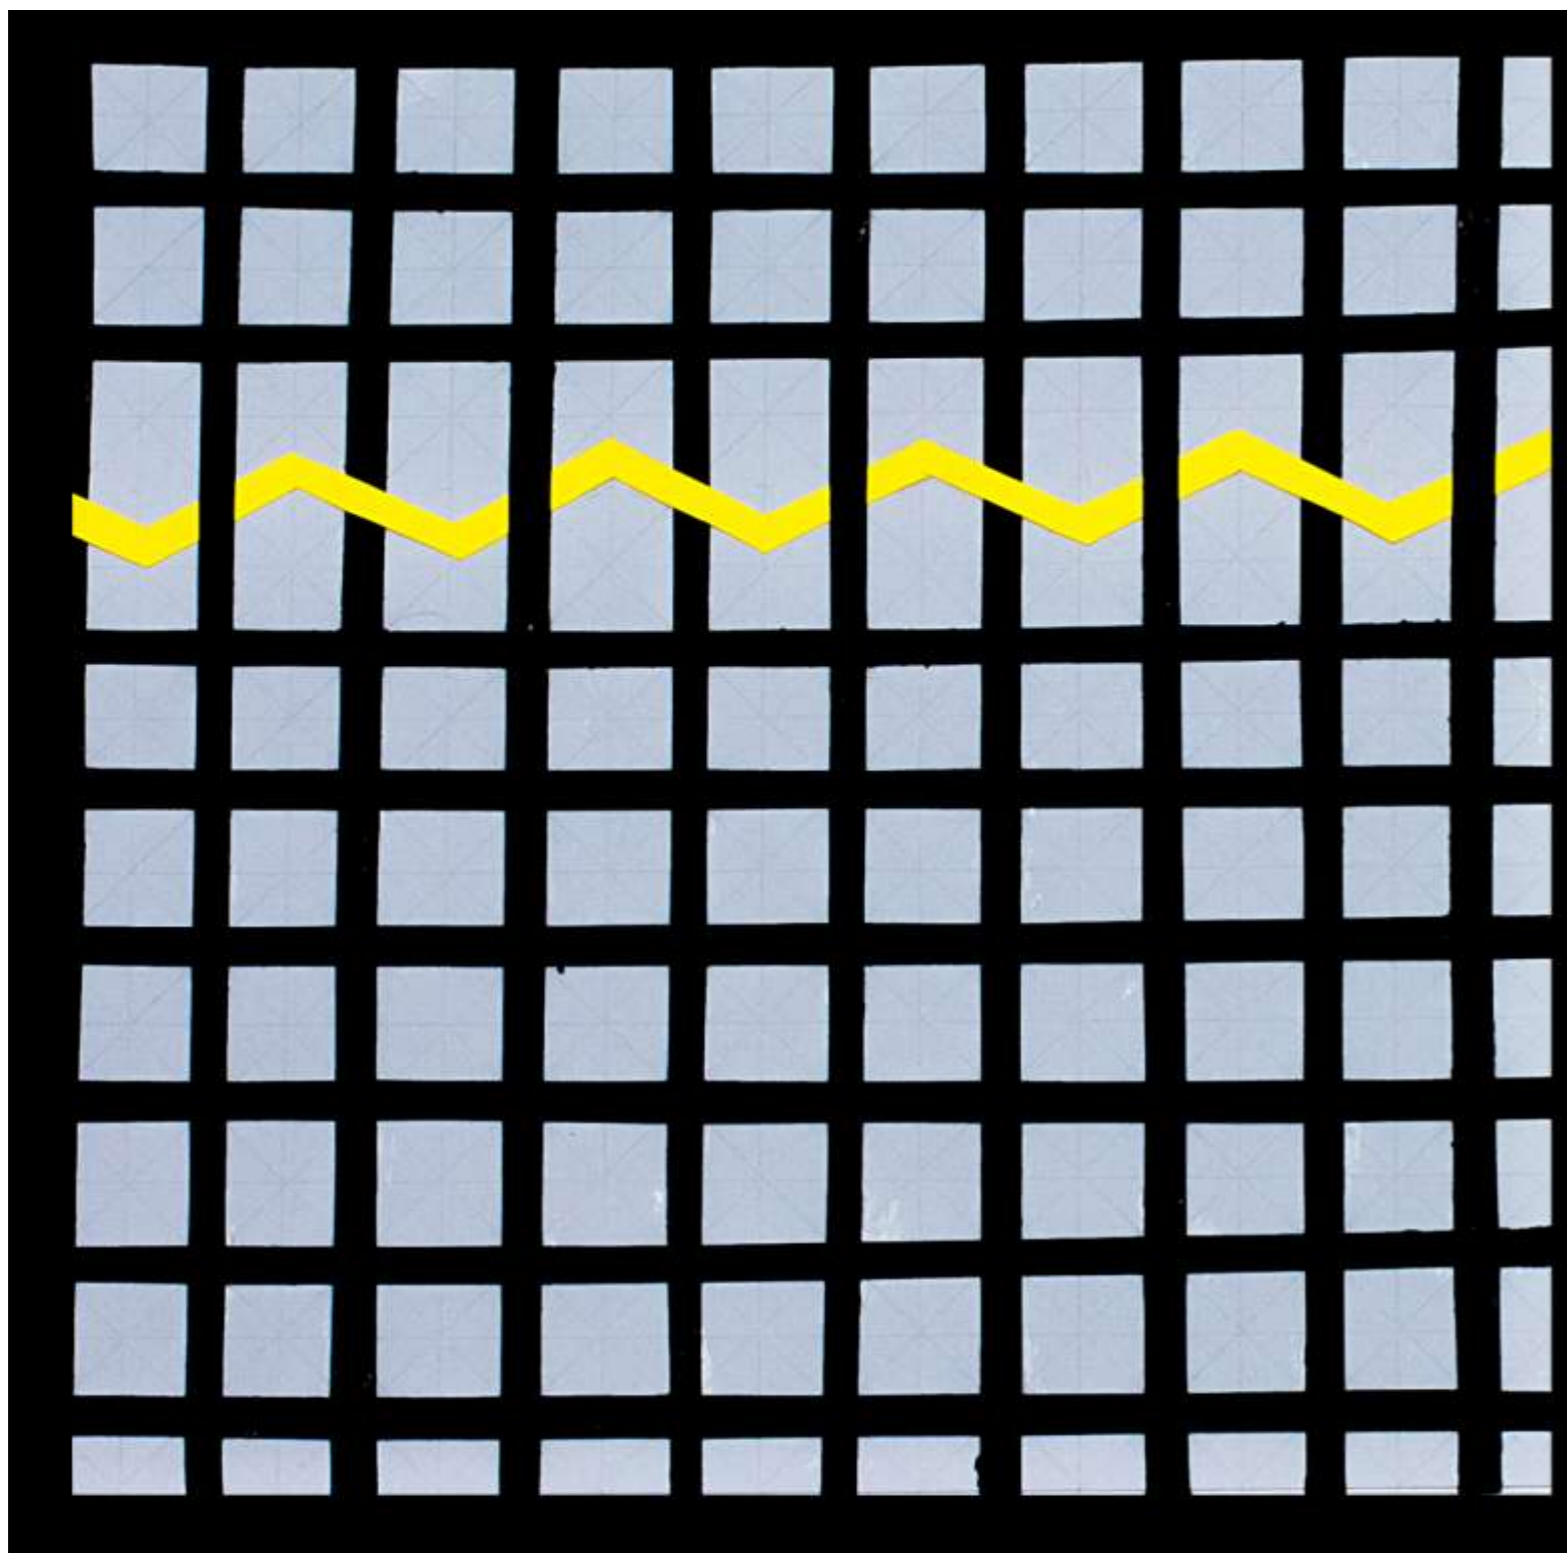


contrast in shape

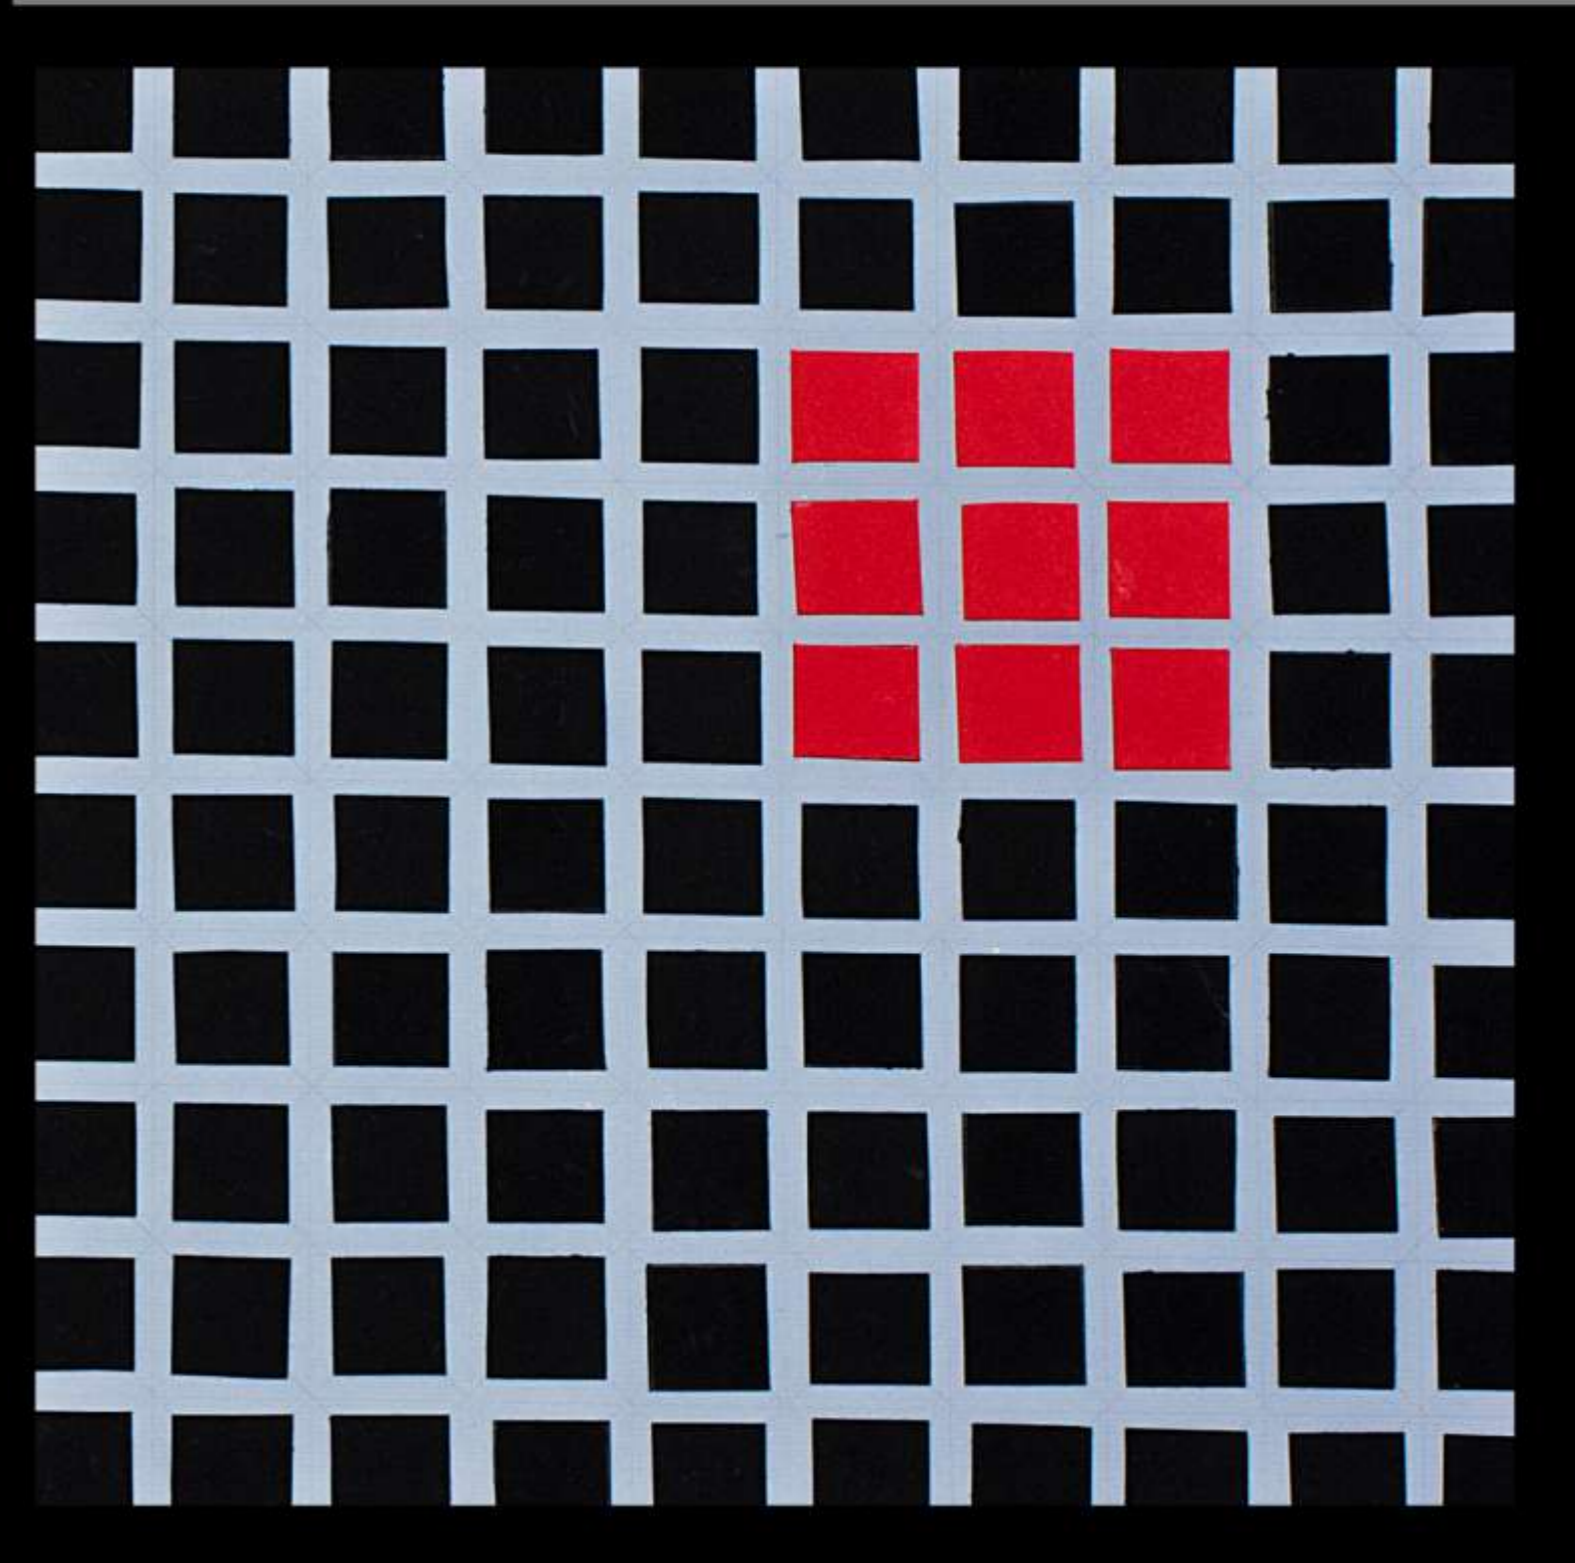


Contrast in Color



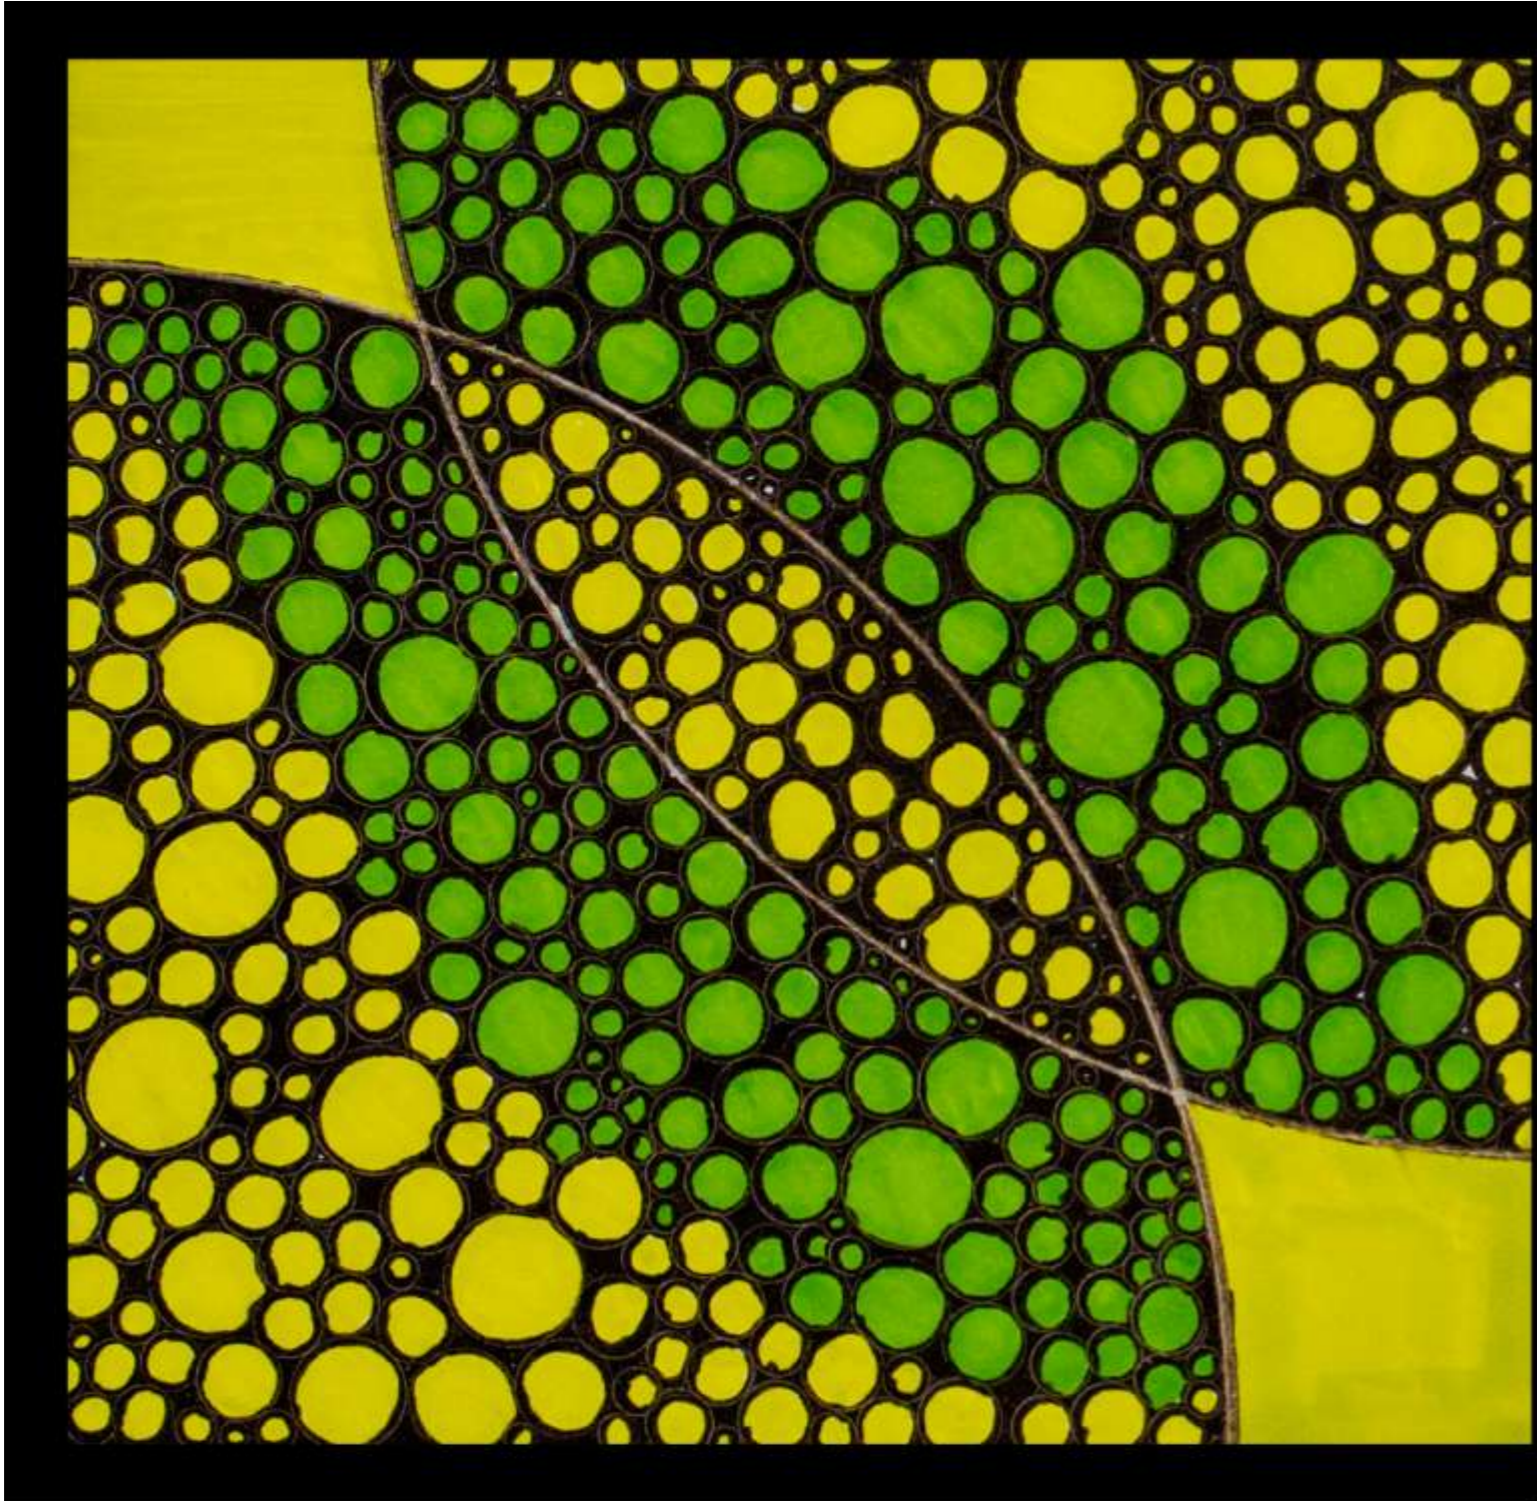


Repetition


Unity

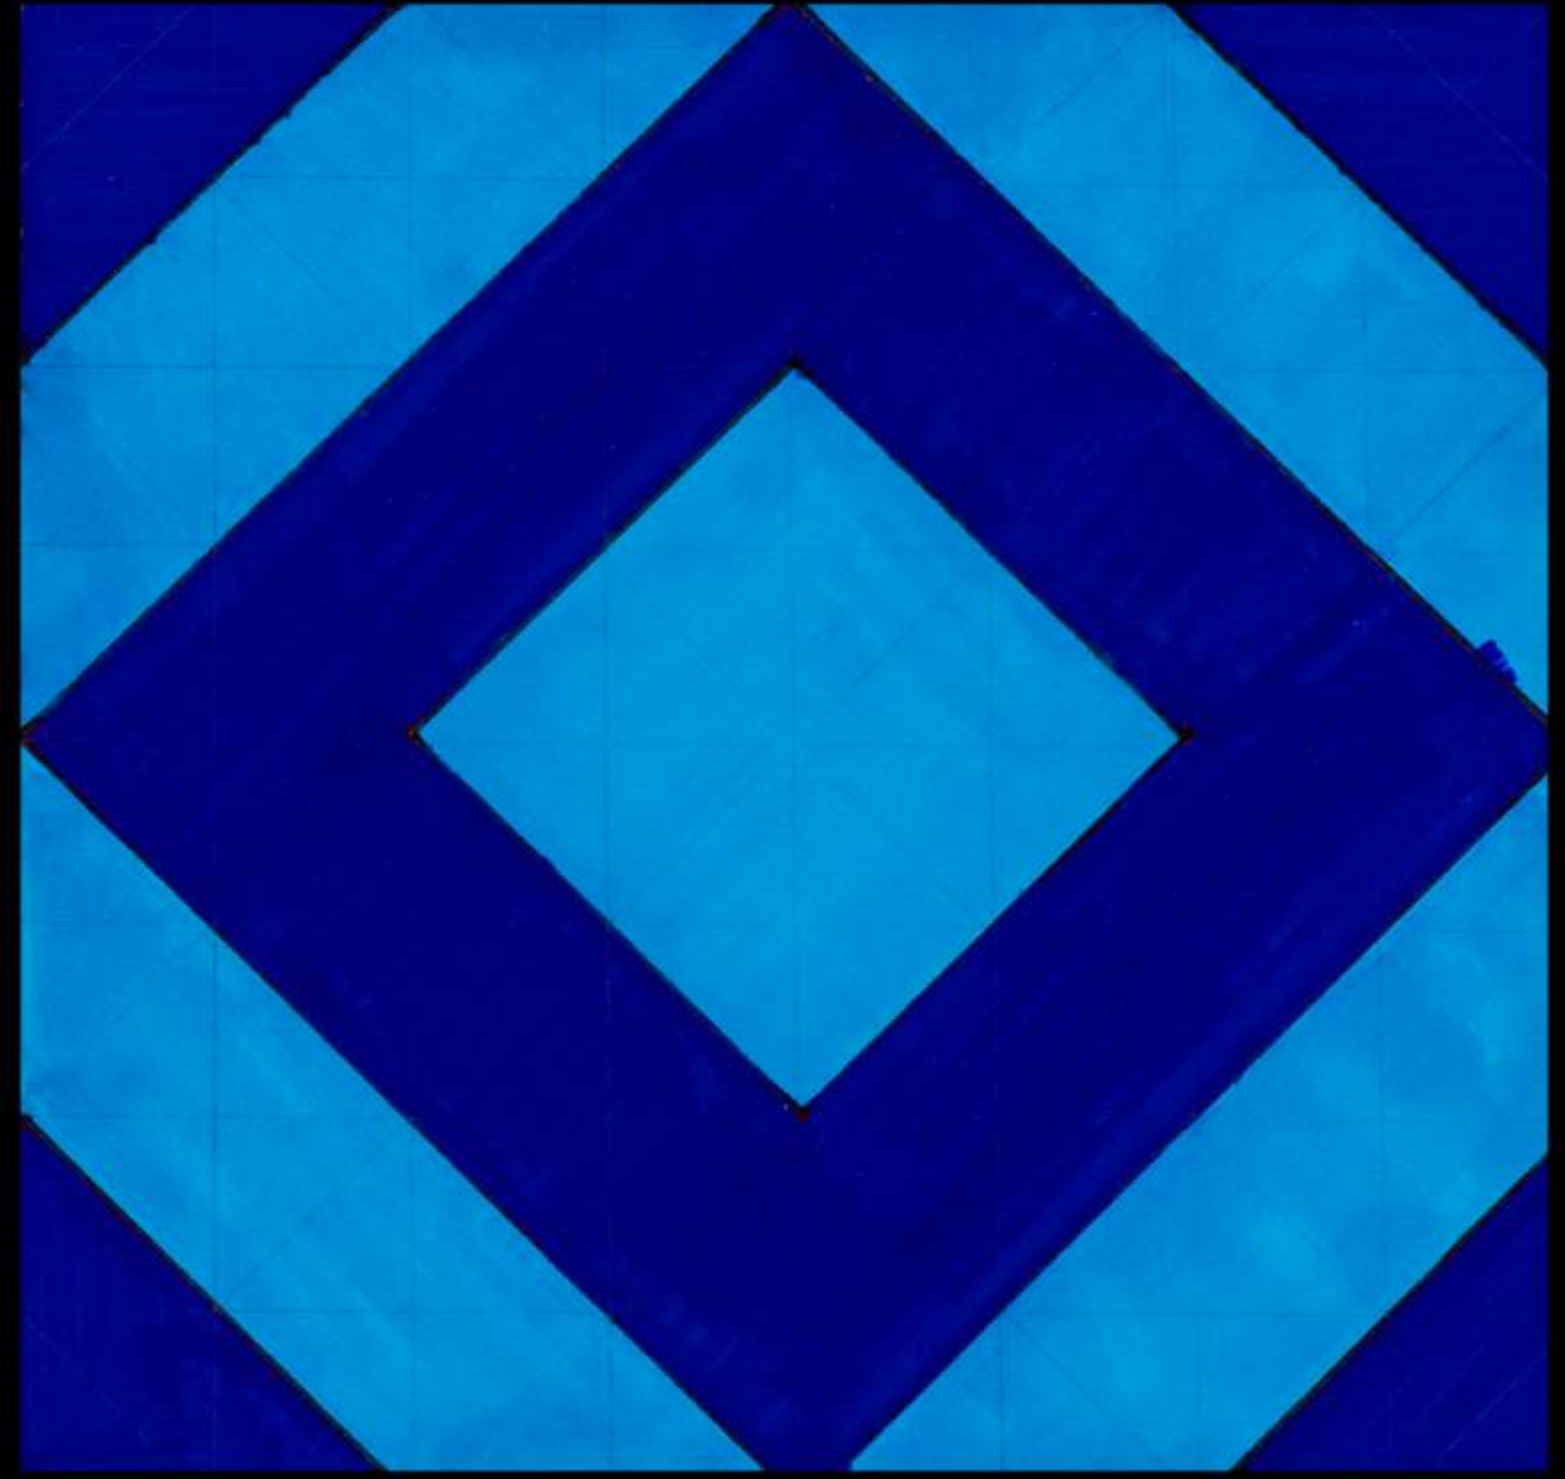




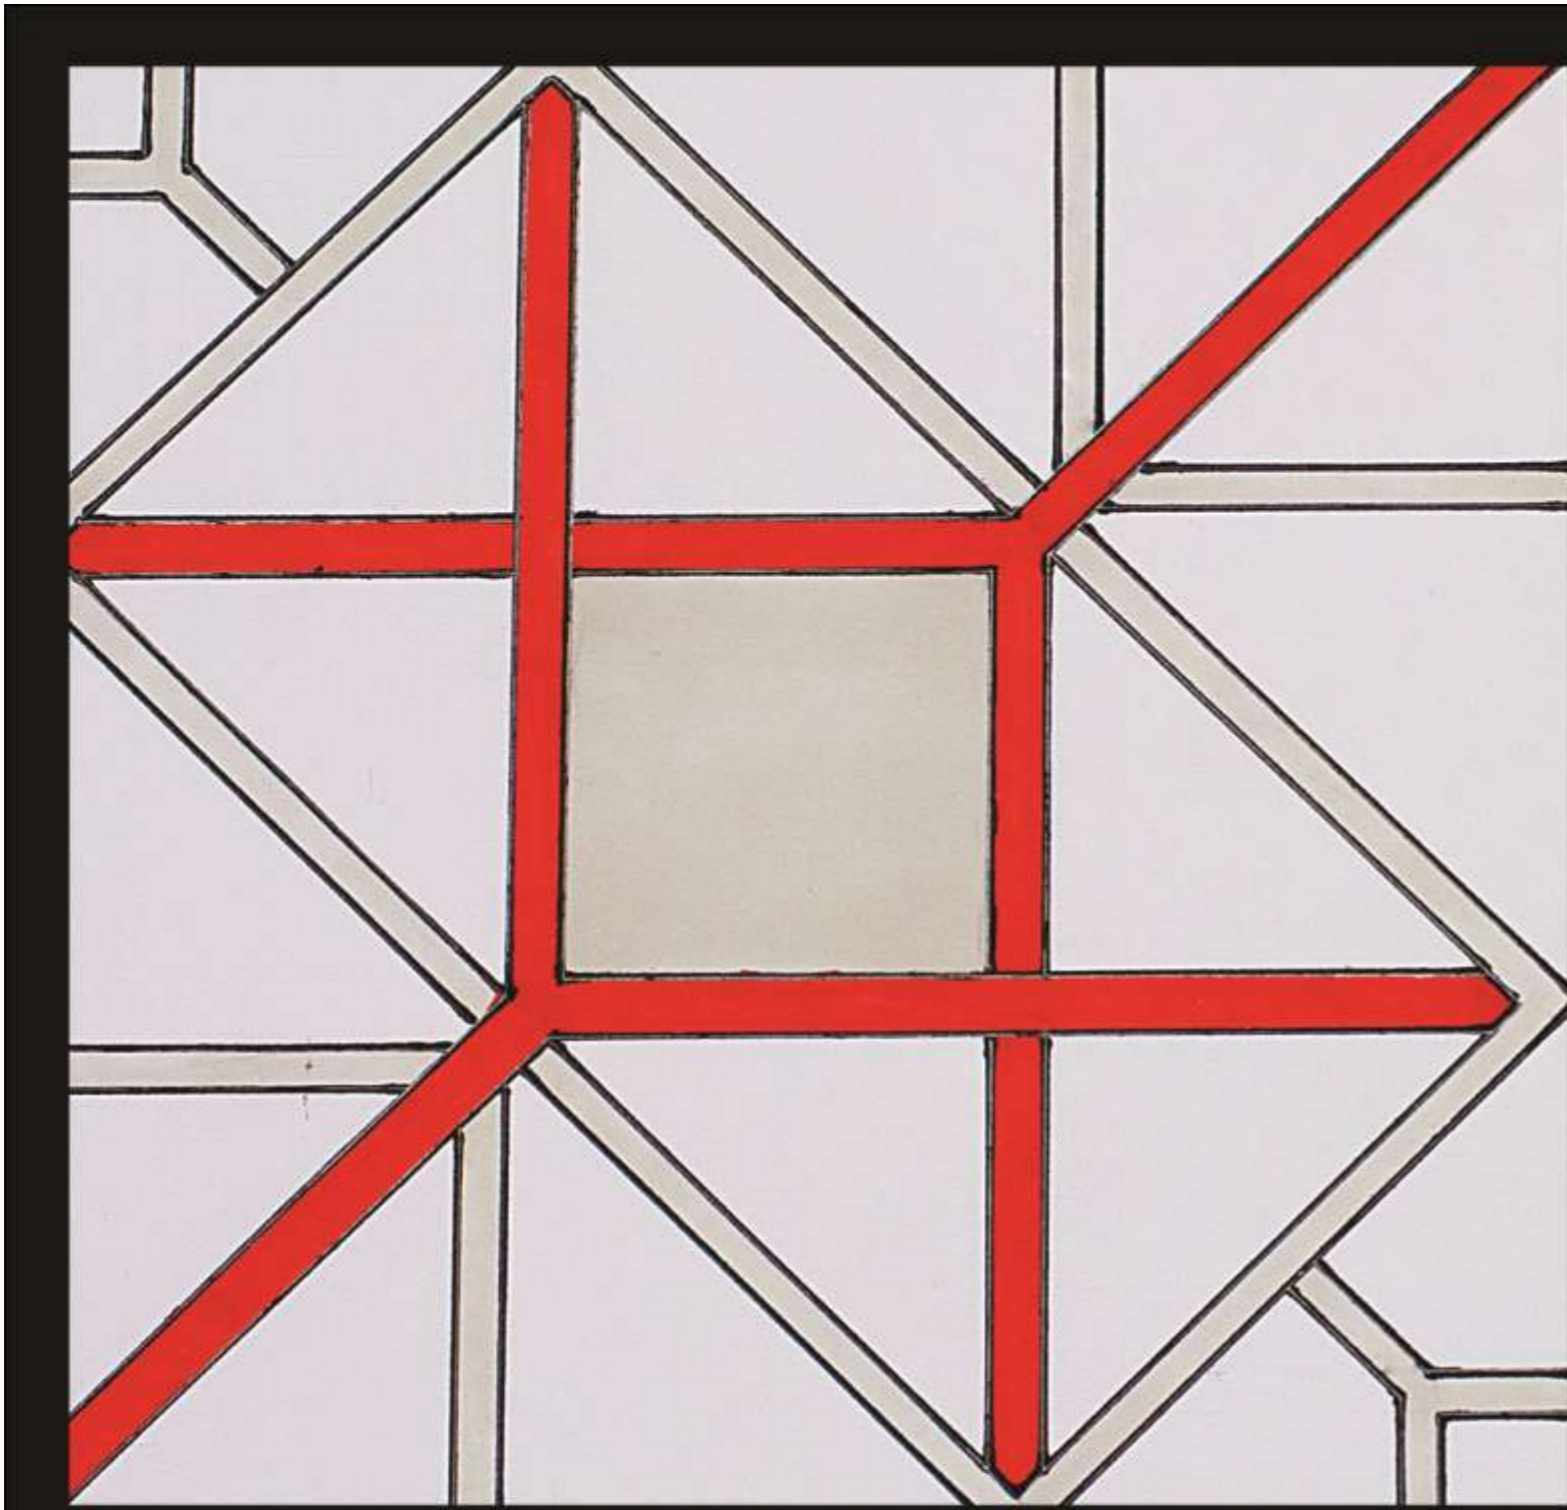

Balance

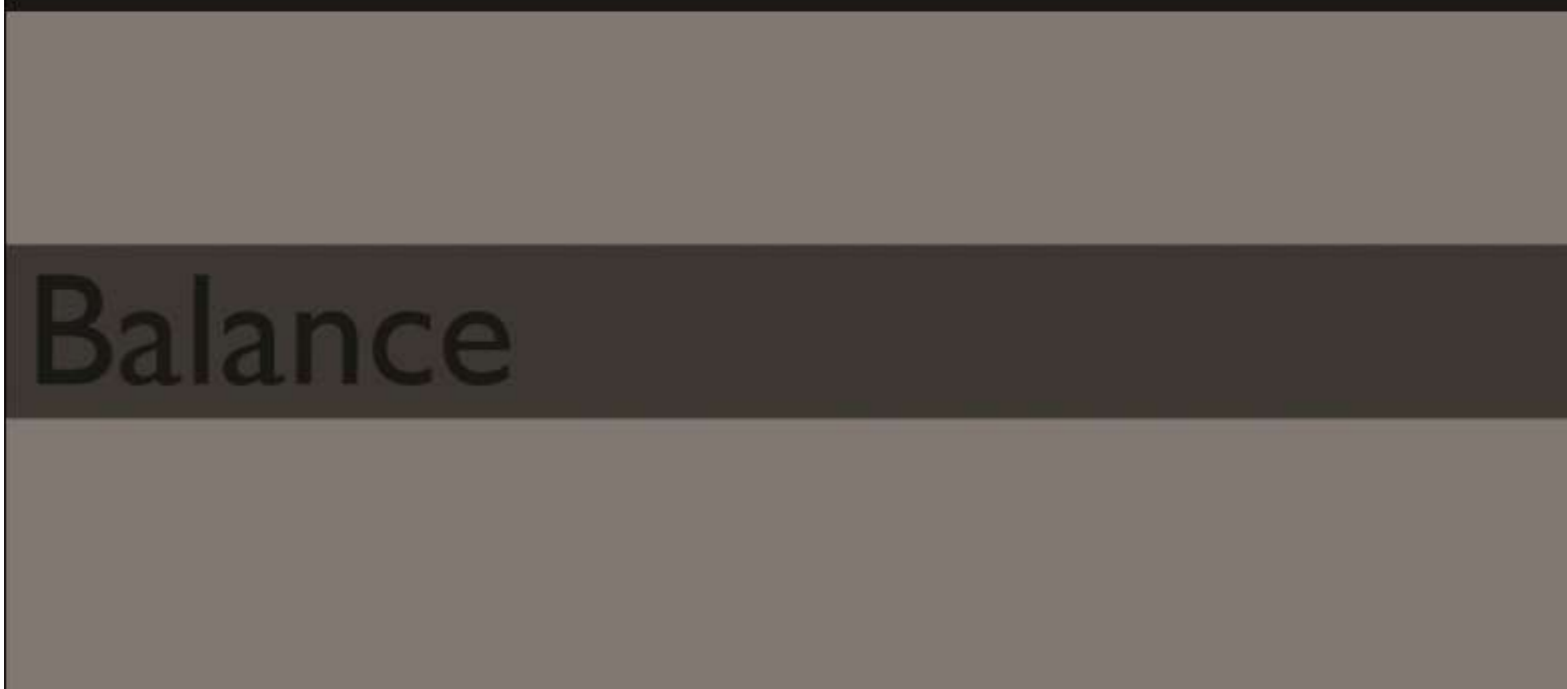

Balance

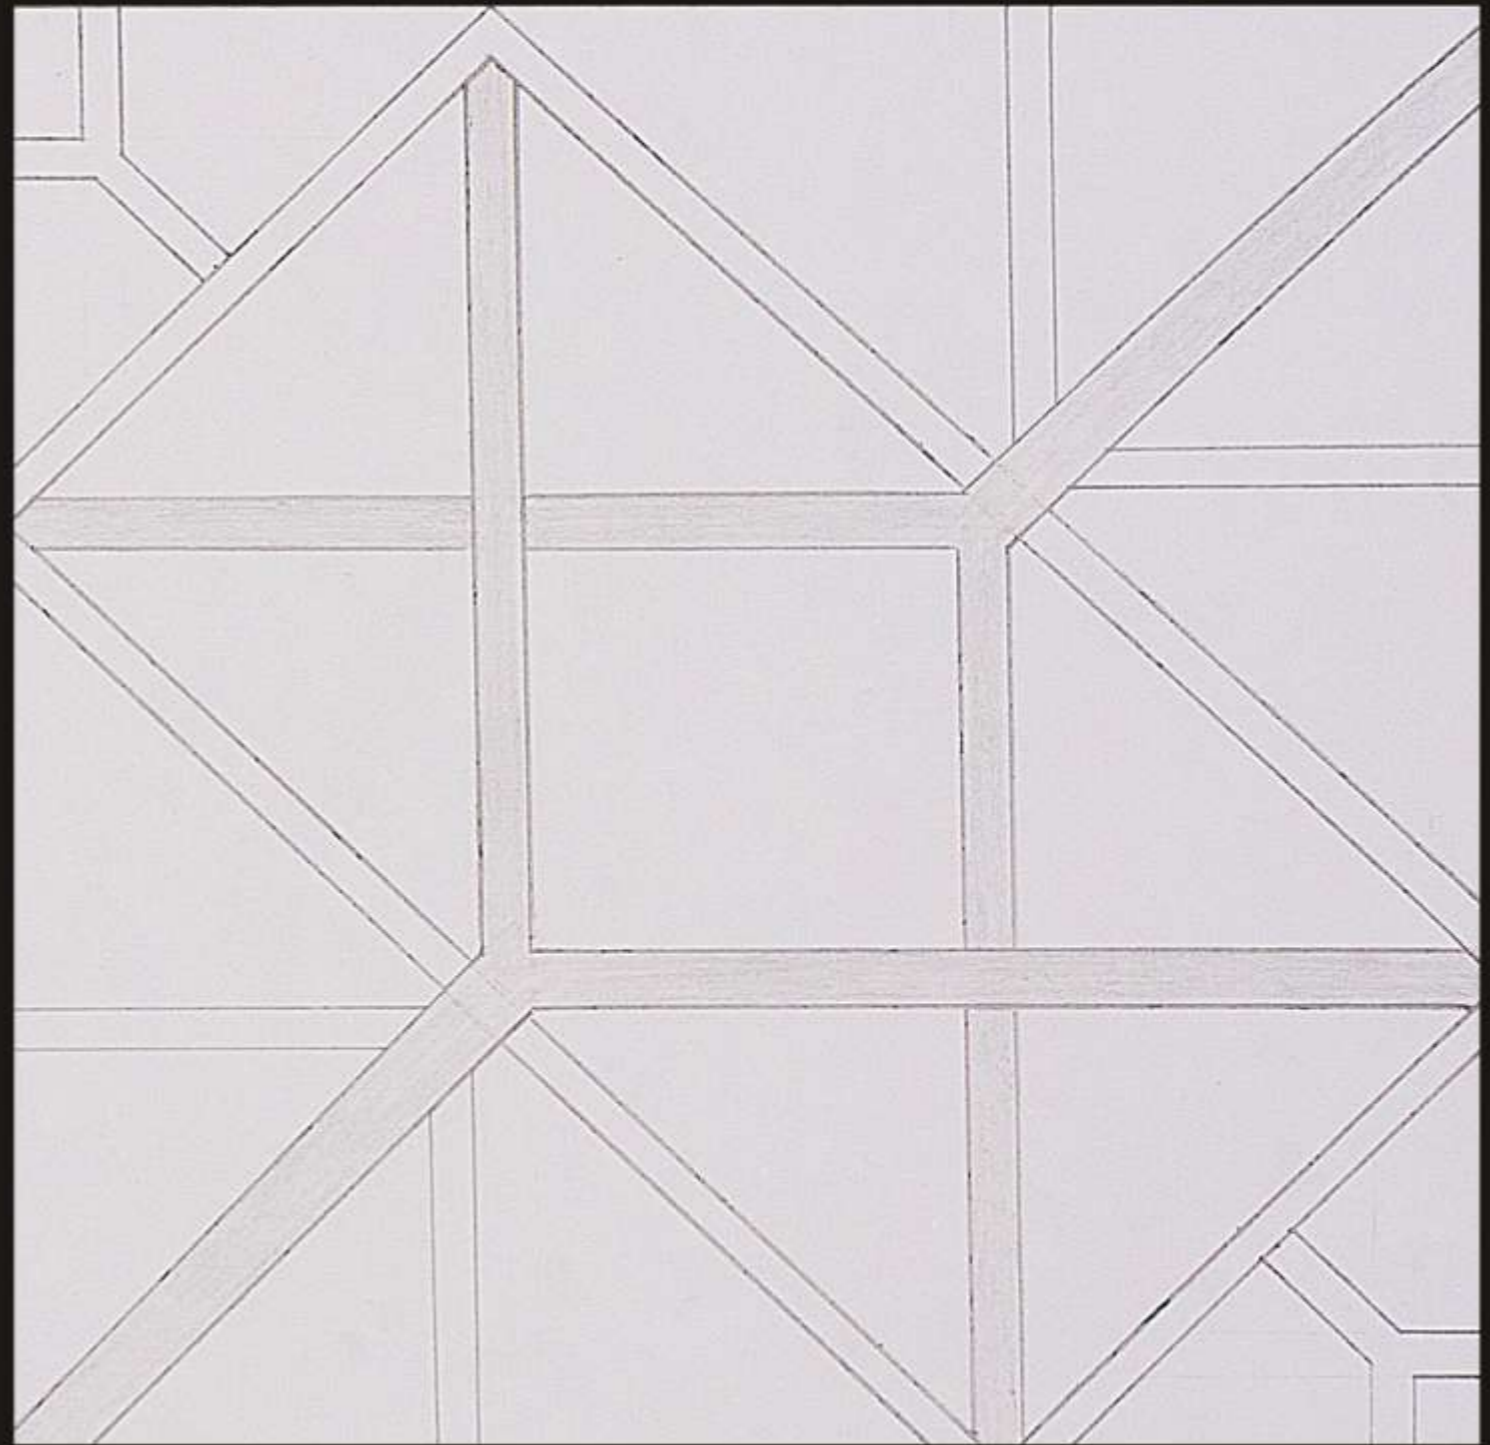



2D

D E S I G N






أيزو متري موقع عام




المملكة العربية السعودية  
جامعة الملك فهد  
كلية العمارة والتخطيط  
تصميم معماري 1  
المشروع: تخطيط الموقع  
الاسم: احمد محمد العتيبي  
الرقم الجامعي: 433101978  
رقم الشعبة: 37488  
المفتوح: احمد طومان  
المهندس: تركي التركي

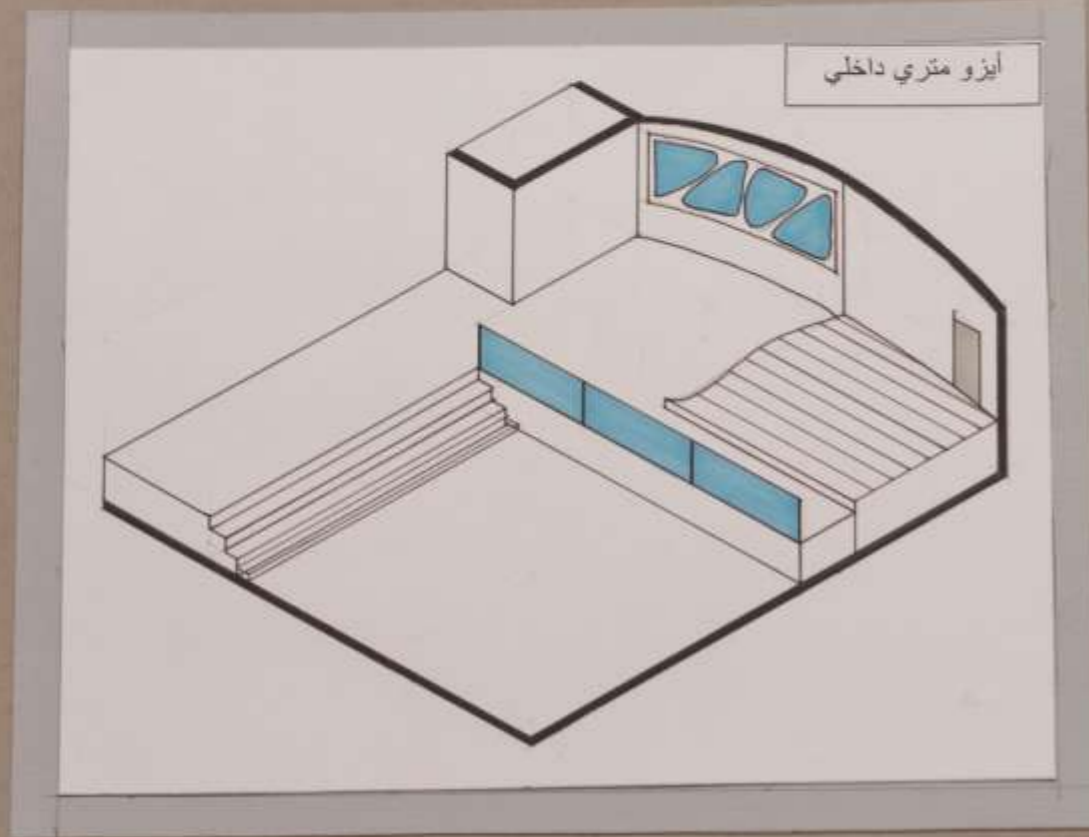


جامعة الملك سعود  
King Saud University 1957


المملكة العربية السعودية  
جامعة الملك سعود  
كلية العمارة والتخطيط  
مسح 250 لتصميم معماري 1  
المشروع: تشييد قاعة  
الإسراء: احمد محمد الحديدي  
الرقم الجامعي 433101978  
رقم الشعبة: 37488  
المطور: احمد طومان  
المهندس: تركي القرني

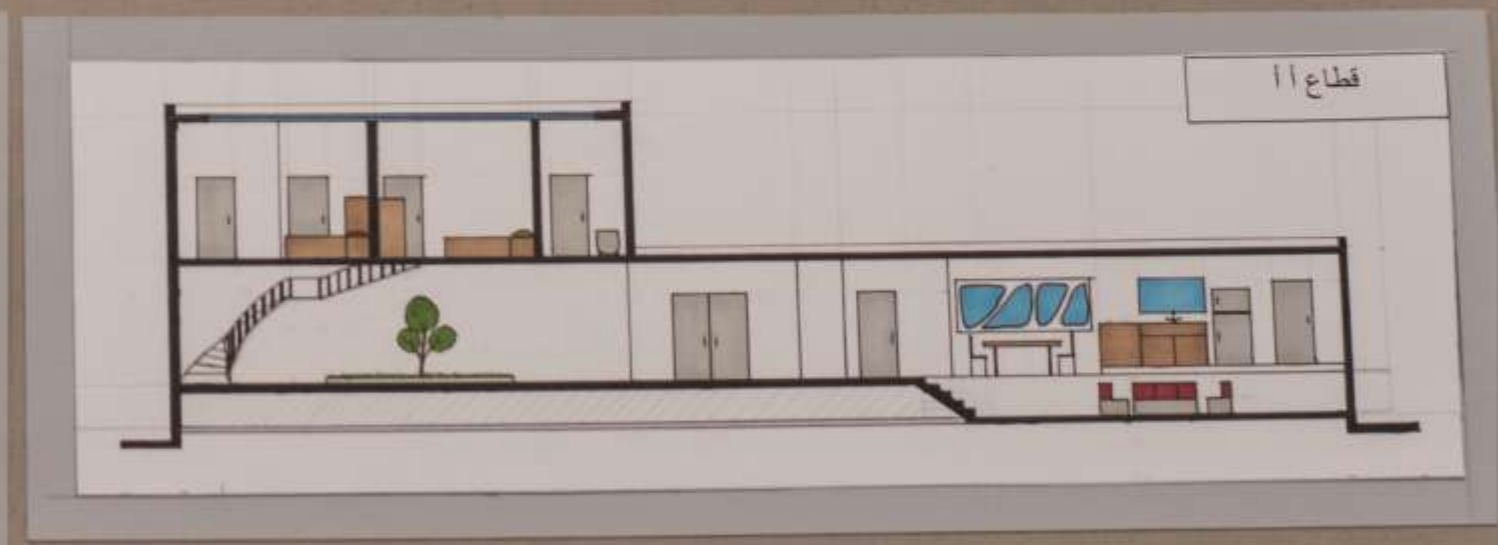




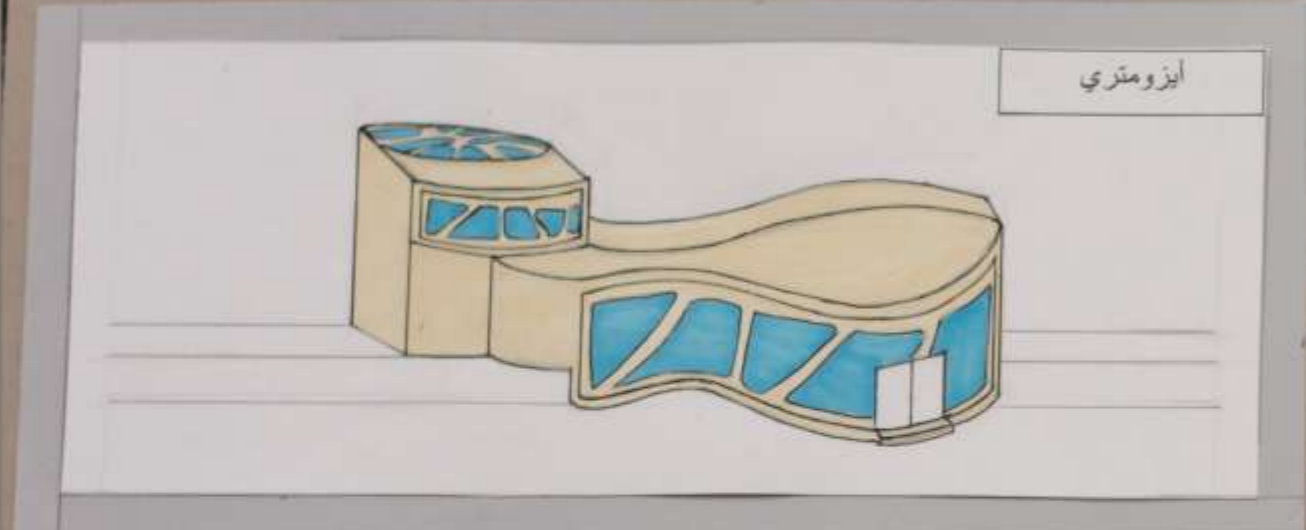


أيزومتري

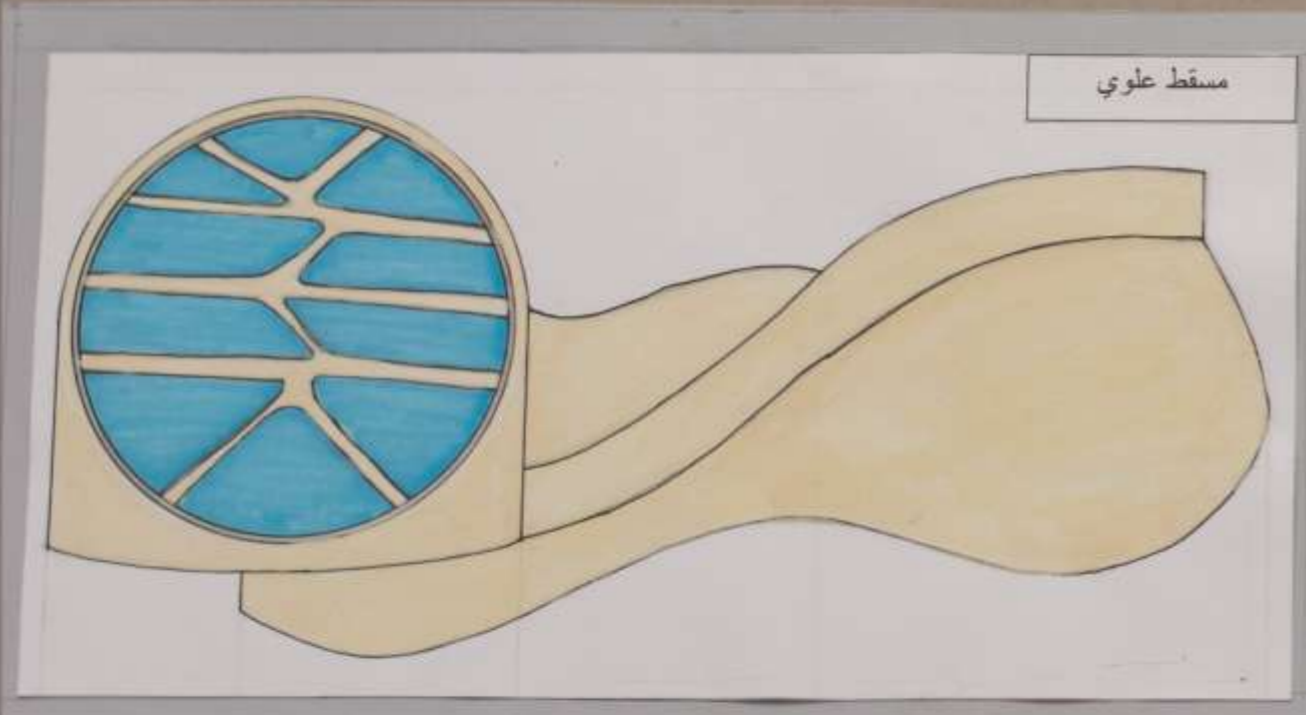


مسقط علوي

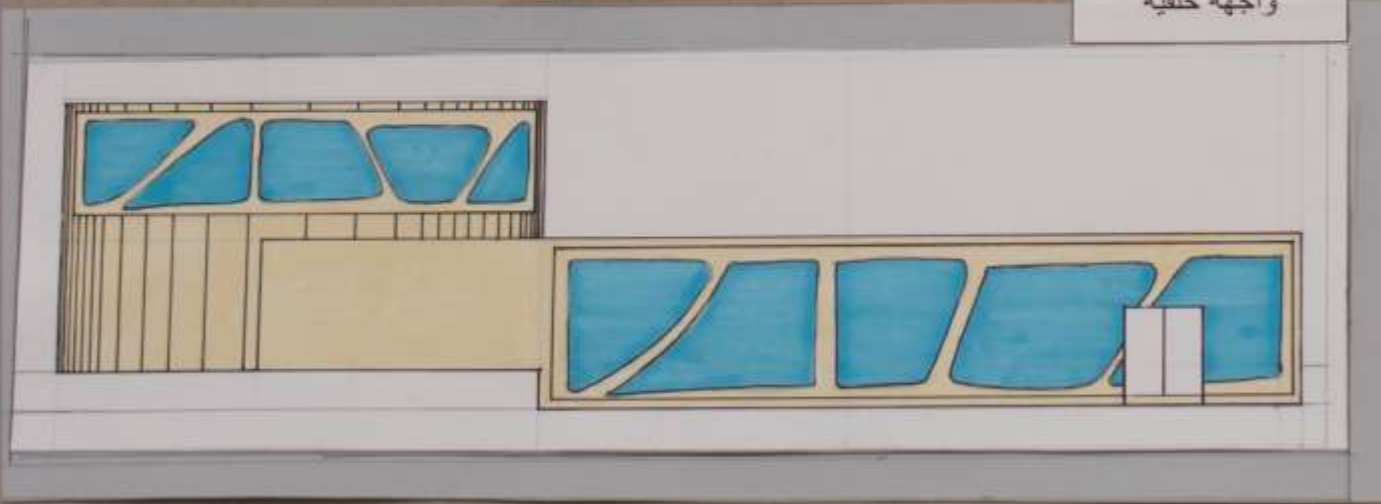

واجهه خلفيه

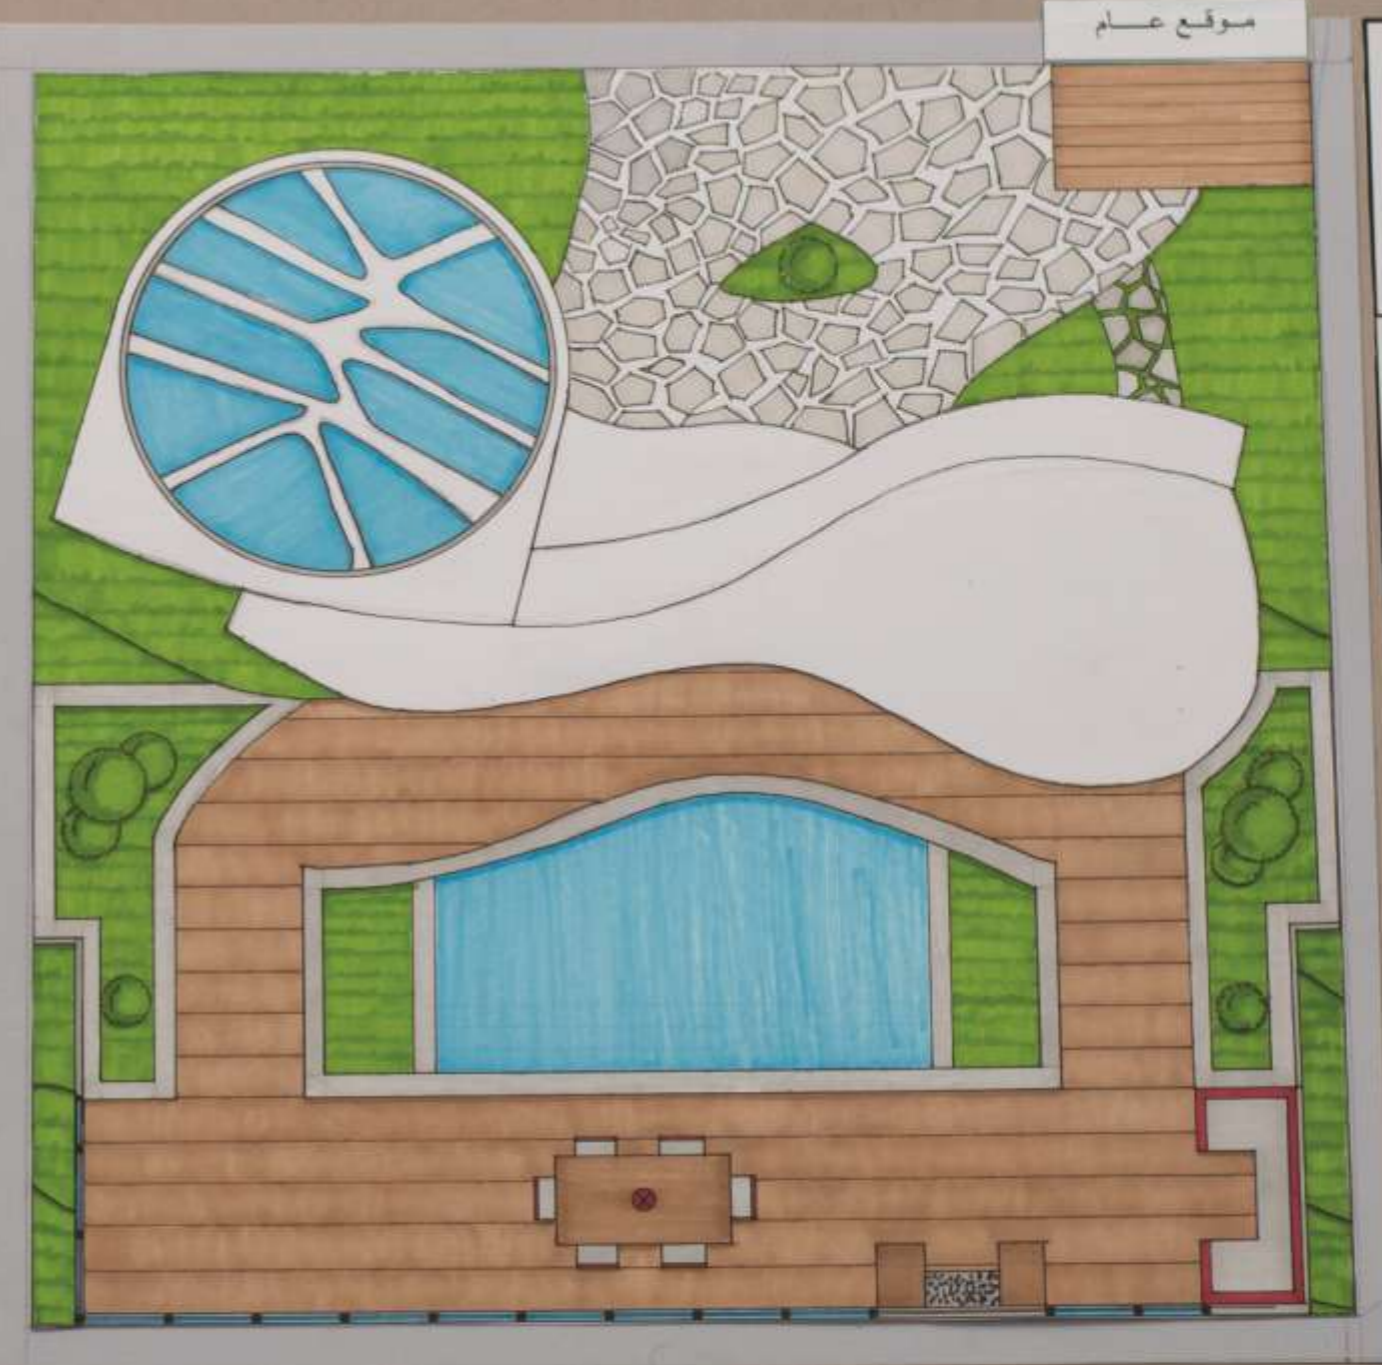

موقع عام

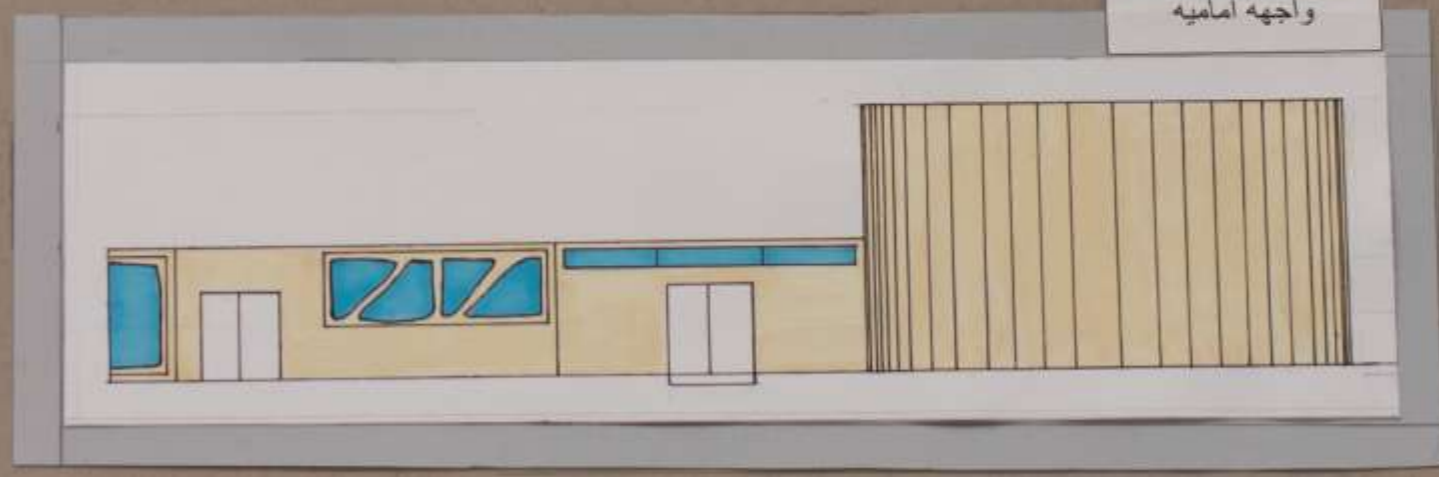

واجهه أماميه


  
 المملكة العربية السعودية  
 جامعة الملك سعود  
 كلية العمارة والتخطيط  
 مقر 250 تصميم معماري 1  
 المشروع: تاشيه على جبل  
 الاسم: احمد محمد الحنيني  
 الرقم الجامعي 433101978  
 رقم الشعبة: 37488  
 الدكتور: احمد طومان  
 المهندس: تركي التركي